


SIMBOLOGIA

- H01 HABITAD RESIDENCIAL
- H02 HABITAD RESIDENCIAL
- H03 HABITAD RESIDENCIAL
- HB2 HABITAD RESIDENCIAL BAJA DENSIDAD
- HC HABITAD COMERCIAL COMUNAL
- HRC HABITAD RESIDENCIAL COMERCIAL
- EC EQUIPAMIENTO COMUNITARIO
- EH EQUIPAMIENTO HOSPITALARIO
- AEH EQUIPAMIENTO HOSPITALARIO COMERCIO Y SERVICIOS
- I ZONA INDUSTRIAL
- IT-1 ZONA INDUSTRIAL TALLERES
- IT-2 ZONA INDUSTRIAL TALLERES
- IP INDUSTRIAL ACUICOLA
- ZV ZONAS VERDES Y PARQUES
- ET EQUIPAMIENTO TURISTICO
- PR ZONAS DE PROTECCIÓN RIOS Y QUEBRADAS
- PC ZONAS DE PROTECCIÓN CANALES
- AI AREA INUNDABLE
- ZMT ZONA MARITIMO TERRESTRE
- AF ZONA AMORTIGUAMIENTO FALLAS GEOLOGICAS

0m 1000m 2000m 3000m 4000m
E S C A L A G R Á F I C A

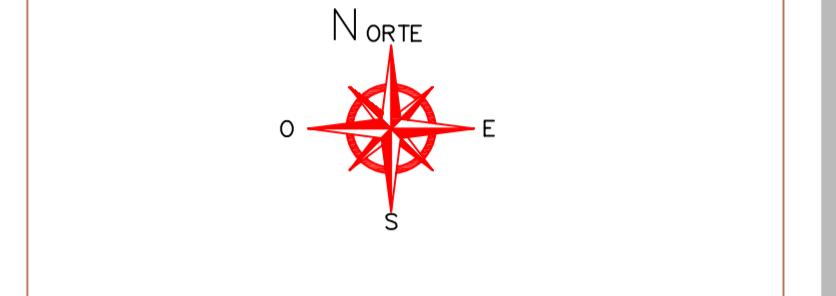

PROYECTO:
**Plan Regulador
Cantón Cañas**

CONTENIDO:
**ZONIFICACIÓN
PLANO GENERAL**

CONVENIO COOPERATIVO:



DIRECTOR DE URBANISMO:
Arq. FRANCISCO MORA PROTH

PROFESIONAL RESPONSABLE:
Arq. FRANCISCO MORA PROTH

CARTOGRAFIA DIGITAL:
ccu CENTRO COMPUTO URBANISMO
Tec. SERGIO BARRANTES FLORES
Tec. LEONEL ZÚRIGA BEJARANO

FUENTE: Oficina Catastro Municipalidad Cañas
ESCALA: 1 : 50 000 FECHA: MAYO 2005 LÁMINA: 7/7