


SIMBOLOGIA

- H01 HABITAD RESIDENCIAL
- H02 HABITAD RESIDENCIAL
- H03 HABITAD RESIDENCIAL
- HB2 HABITAD RESIDENCIAL BAJA DENSIDAD
- HC HABITAD COMERCIAL COMUNITAL
- HRC HABITAD RESIDENCIAL COMUNITARIO
- EC EQUIPAMIENTO COMUNITARIO
- EH EQUIPAMIENTO HOSPITALARIO
- AEH EQUIPAMIENTO HOSPITALARIO COMERCIO Y SERVICIOS
- I ZONA INDUSTRIAL
- IT-1 ZONA INDUSTRIAL TALLERES
- IT-2 ZONA INDUSTRIAL TALLERES
- IP INDUSTRIAL ACUICOLA
- ZV ZONAS VERDES Y PARQUES
- ET EQUIPAMIENTO TURISTICO
- PR ZONAS DE PROTECCION RIOS Y QUEBRADAS
- PC ZONAS DE PROTECCION CANALES
- AI AREA INUNDABLE
- ZMT ZONA MARTIMO TERRESTRE
- AF ZONA AMORTIGUAMIENTO FALLAS GEOLÓGICAS

- CANALES
- RIOS
- ALTA TENSION ICE


Plan Regulador Cantón Cañas

ZONIFICACIÓN
CANTÓN CENTRAL
CONVENIO COOPERATIVO:

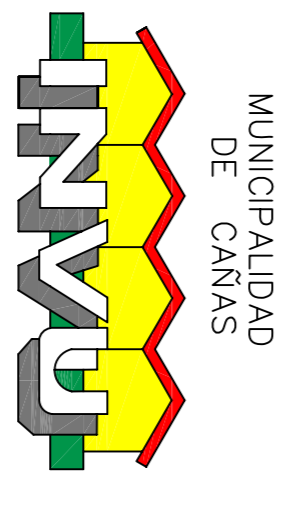

DIRECCIÓN DE URBANISMO
DIR. FRANCISCO MORA PROTI

PROFESIONAL RESPONSABLE:
Arq. FRANCISCO MORA PROTI

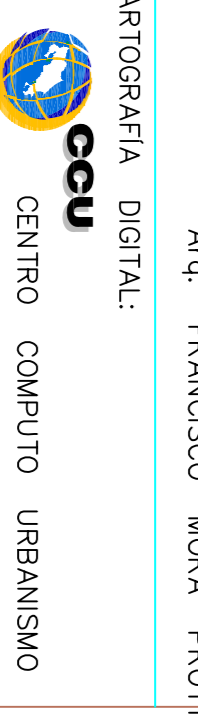

FUENTE: Oficina Catastro Municipalidad Cañas
FECHA: MAYO 2005

ESCALA: 1 : 10 0 0 0
LÁMINA: **177**